


1 – Prowadnica pojedyncza, XX – kolor	PP-53-XX
2 – Prowadnica podwójna, XX-kolor	PPD-79-XX
3 – Skrzynka dół 137, XX-kolor	SK-OE-137-XX D
4 – Skrzynka dół 165, XX-kolor	SK-OE-165-XX D
5 – Skrzynka dół 180, XX-kolor	SK-OE-180-XX D
6 – Skrzynka dół 205, XX-kolor	SK-OE-205-XX D
7 – Skrzynka góra 137, XX-kolor	SK-OE-137-XX G
8 – Skrzynka góra 165, XX-kolor	SK-OE-165-XX G
9 – Skrzynka góra 180, XX-kolor	SK-OE-180-XX G
10 – Skrzynka góra 205, XX-kolor	SK-OE-205-XX G
11 – Bok skrzynki 137, XX-kolor	BS-137-XX OMEGA
12 – Bok skrzynki 165, XX-kolor	BS-165-XX OMEGA
13 – Bok skrzynki 180, XX-kolor	BS-180-XX OMEGA
14 – Bok skrzynki 205, XX-kolor	BS-205-XX OMEGA
15 – Kolo nawojowe 137	KNO-40-137
16 – Kolo nawojowe 165	KNO-40-165
17 – Kolo nawojowe 180 oraz 205	KNO-40-205
18 – Skrzynka tył 137, XX-kolor	SK-OE-137-XX T
19 – Skrzynka tył 165, XX-kolor	SK-OE-165-XX T
20 – Skrzynka tył 180, XX-kolor	SK-OE-180-XX T
21 – Skrzynka tył 205, XX-kolor	SK-OE-205-XX T
22 – Pancierz PA-39, XXX kolor	PA-39-XXX
23 – Pancierz PA-45, XXX kolor	PA-45-XXX
24 – Listwa dolna 37 z uszczelką, XX-kolor	LD-37-XX
25 – Związek taśmy 5m, XX-kolor	ZT-5M-XX
26 – Związek taśmy 11m, XX-kolor	ZT-11M-XX
27 – Rura nawojowa oktagonalna 40	SW-40
28 – Rura nawojowa 160	PZ 40-50
29 – Wieszak stalowy	WS-37/40-170
30 – Obsadka do rury 40	OBS-40
31 – Łożysko do obsadek	LO 28/12
32 – Ślizgacz profilu prowadzący, XX-kolor	SPP-XX
33 – Ogranicznik, XX-kolor	P-53-XX
34 – Zatyczka PCV do prowadzący, XX-kolor	Z-PP/PH-XX
35 – Mechanizm korbowy ACE 1-1 do 33kg	ACE1-11
36 – Mechanizm korbowy ACE 1-8 do 22kg	ACE1-8
37 – Obsadka 40 do mechanizmu ACE	OBS-40-ACE
38 – Obsadka 60 do mechanizmu ACE	OBS-60-ACE
39 – Kardan 90 z korbą 1500mm Biały	KRH-90/1500 02
40 – Kardan 90 z korbą 1500mm Czarny brąz	KRH-90/1500 08
41 – Prowadnica linki	PRS-250-PR
42 – Sprężyna do prowadzenia linki 25cm	PRS-250-SPR
43 – Sprężyna do prowadzenia linki 50cm	PRS-500-SPR
44 – Gumowe wyprowadzenie linki	GWL
45 – Związek linki 5m, XX-kolor	ZL-5M-XX
46 – Związek linki 11m, XX-kolor	ZL-11M-XX
47 – Płytki pod sprężynę	P-SPR
48 – Sprężynowy mechanizm podnoszenia do rury nawojowej 40, udźwign-XX	SPR-40-XX
49 – Sprężynowy mechanizm podnoszenia do rury nawojowej 60, udźwign-XX	SPR-60-XX
50 – Zamek baszkwiowy, kolor: biały	ZB-02
51 – Zamek baszkwiowy, kolor: XX	ZB-XX
52 – Bufor listwy dolnej, kolor: XX	BF-XX
53 – Zatyczka bufora listwy dolnej	BF-ZAT
54 – Uchwyt listwy dolnej	U-101
55 – Wieszak blokujący 2-członowy do rury 40	WB3-40-RAMIE
56 – Wieszak blokujący 2-członowy do rury 60	WB3-60-RAMIE
57 – Pierścień wieszaka blokującego do rury 40	WB3-40-PIERŚC
58 – Pierścień wieszaka blokującego do rury 60	WB3-60-PIERŚC
59 – Napęd do rury nawojowej 40 moc: XX	S-40XX
60 – Napęd do rury nawojowej 60 moc: XX	S-60XX
61 – Napęd do rury nawojowej 40 z radiem moc:XX	S-40XX R
62 – Napęd do rury nawojowej 60 z radiem moc:XX	S-60XX R
63 – Napęd do rury nawojowej 60 z awaryjnym ręcznym podnoszeniem NHK moc: XX	S-60XX NHK
64 – Napęd do rury 60 z awaryjnym ręcznym podnoszeniem NHK z radiem moc: XX	S-60XX NHK R
65 – Płytki pod mechanizm ACE	P-ACE
66 – Ślizgacz profilu w prowadzący podwójnej	SPD
67 – Zatyczka profilu prowadzący podwójnej, kolor: XX	P-79-XX
68 – Korba z hakiem 150cm do napędów NHK	KRH-150
69 – Korba z hakiem 18cm do napędów NHK	KRH-180
70 – Tulejka do NHK	TU-NHK
71 – Trzpień z uchmem do napędów NHK	TZU-S
72 – Nakładka półokrągła dla prowadzący pojedynczej, kolor: XX	NPPDD-XX
73 – Nakładka półokrągła dla prowadzący podwójnej, kolor: XX	NPPDD-79-XX
74 – Płytki zatkaszowa nakładki półokrągłej	PZO 42
75 – Prowadnica taśmy z rurką, XX-kolor	PTR-XX
76 – Zatyczka profilu PA-39	APA-39
77 – Zatyczka listwy dolnej	ZLD
78 – Uchwyt moskitiery w roletcie zewnętrznej	M-RZ-040
79 – Sprężyna moskitiery w roletcie zewnętrznej	M-RZ-200
80 – Moskitiera szara na ruro F123 1,7	MOS-SZARA F123 1,7
81 – Moskitiera szara na ruro F123 2,6	MOS-SZARA F123 2,6
82 – Hamulec moskitiery w roletcie zewnętrznej	M-RZ-210
83 – Listwa dająca do moskitiery, XX-kolor	LDM-41x8 CH XX
84 – Uchwyt listwy dolnej moskitiery, XX-kolor	M-RW-080-XX
85 – Uchwyt sznurkowy moskitiery, XX-kolor	M-RW-070-XX UCHWYT
86 – Zasułka listwy dolnej moskitiery, XX-kolor	M-RW-170-XX
87 – Zaczep zasułki w prowadzący	M-RW-180
88 – Prowadnica podwójna do ALU do moskitiery, XX-kolor	PPDM-53-XX
89 – Zatyczka do prowadzący aluminiowych PPD-53, XX-kolor	P-53M-XX
90 – Ślizgacz profilu w prowadzący do moskitiery lewy, XX-kolor	SPPM-XX L
91 – Ślizgacz profilu w prowadzący do moskitiery prawy, XX-kolor	SPPM-XX P
92 – Uszczelka listwy dolnej moskitiery	SP-5,5x25
93 – Blokada zasułki w listwie dolnej	M-RW-200
94 – Sprężyna zasułki	M-RN-070
95 – Uchwyt do mocowania korby	U-KRD
96 – Redukcja 40/60	RED 40-60
97 – Pierścień zwiększający na ruro 60	PZ 60-70
98 – Obsadka do rury 60	OBS-60
99 – Rura nawojowa oktagonalna 60	SW-60
100 – Pancierz PA-39, 1-bez perforacji, XX-kolor	PA-39-1XX
101 – Pancierz PA-45, 1-bez perforacji, XX-kolor	PA-45-1XX
102 – Wieszaki stalowy 170 ALU	WS-37/40-170 ALU
103 – Podkładka z kapturkiem, XX-kolor	PKK-XX

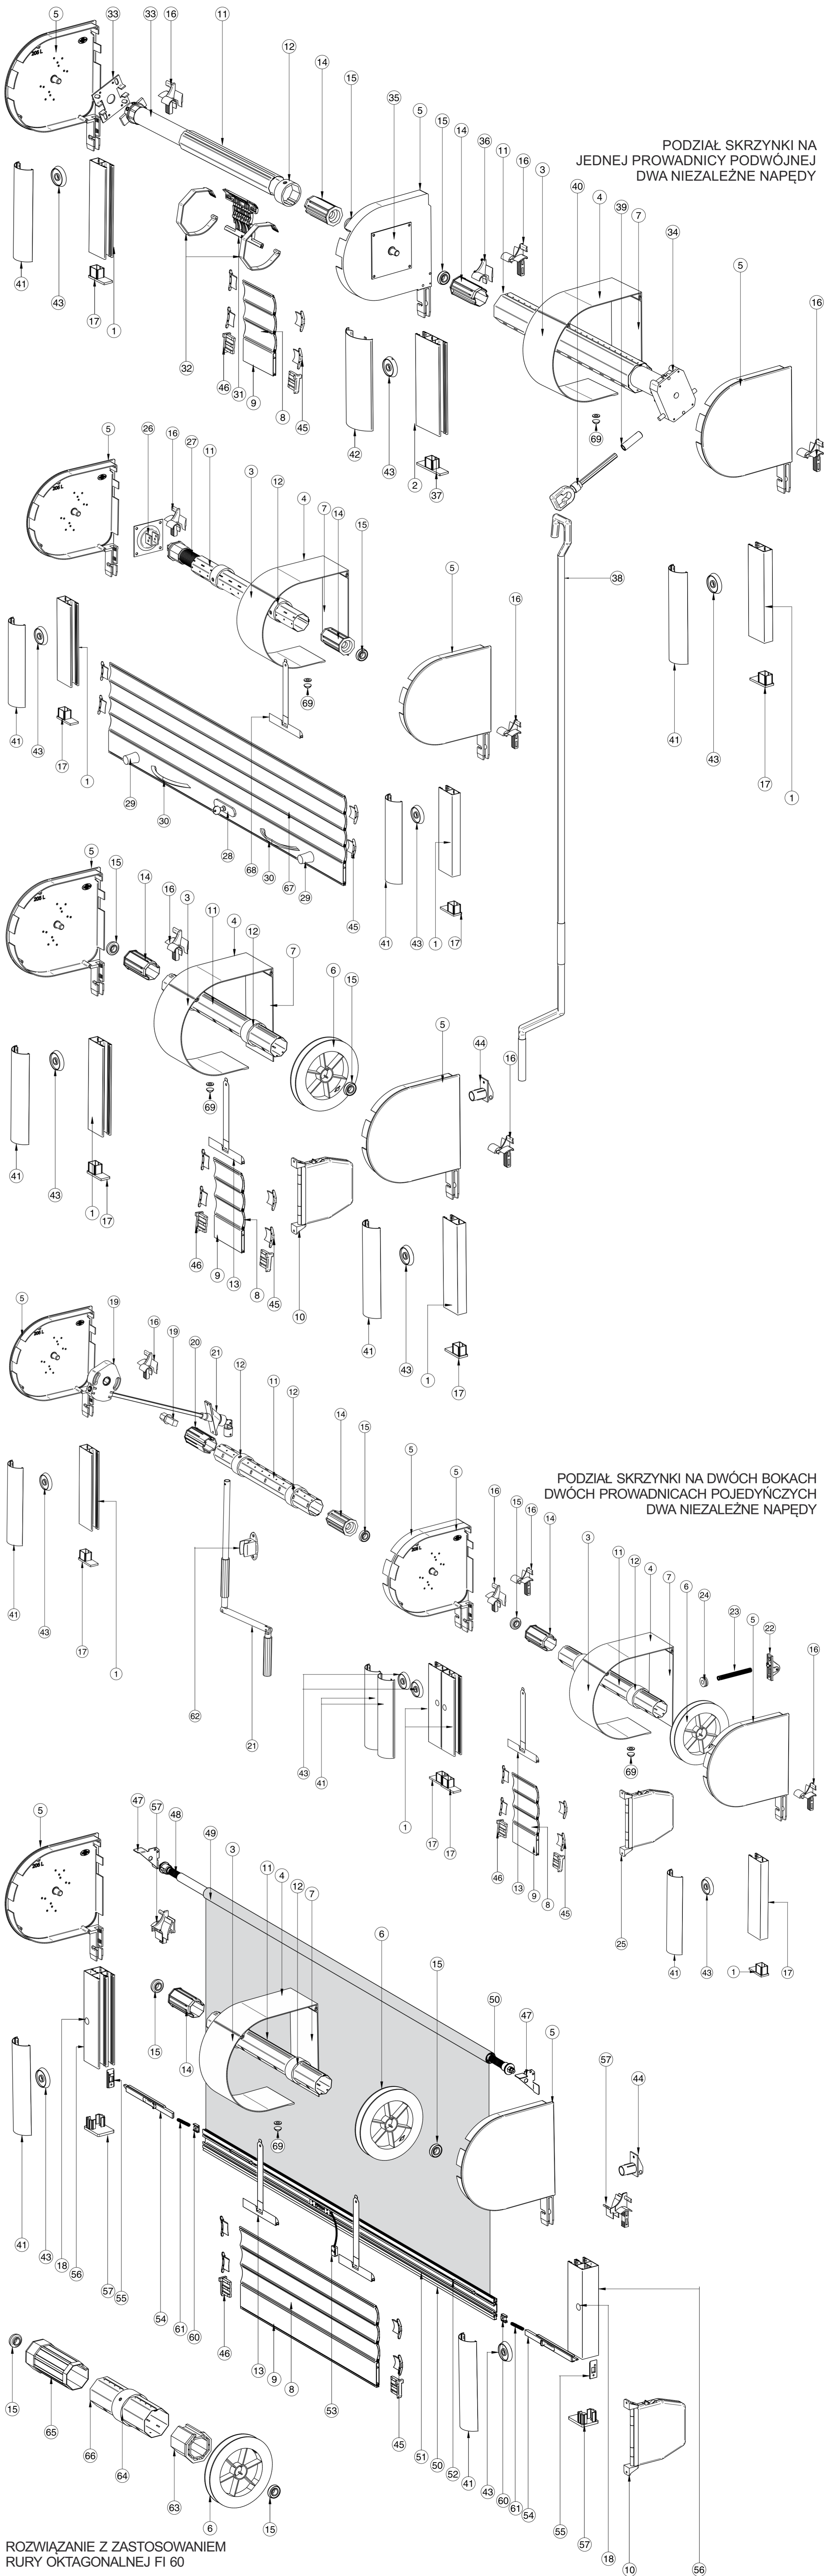

PODZIAŁ SKRZYŃKI NA JEDNEJ PROWADNICY PODWÓJNEJ DWA NIEZALEŻNE NAPĘDY

PODZIAŁ SKRZYŃKI NA DWÓCH BOKACH DWÓCH PROWADNICACH POJEDYŃCZYCH DWA NIEZALEŻNE NAPĘDY

ROZWIĄZANIE Z ZASTOSOWANIEM RURY OKTAGONALNEJ FI 60

NAPĘD: SILNIK

NAPĘD: SPRĘŻYNA

NAPĘD: TAŚMA

NAPĘD: KARDAN

ROLETKA Z MOSKITIERĄ